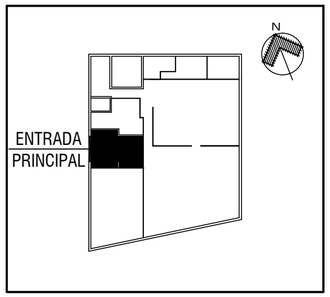

LOCALIZAÇÃO RECEPÇÃO
ESCALA 1:500

PERSPECTIVA 01 **SEM ESCALA**

PERSPECTIVA 02 **SEM ESCALA**

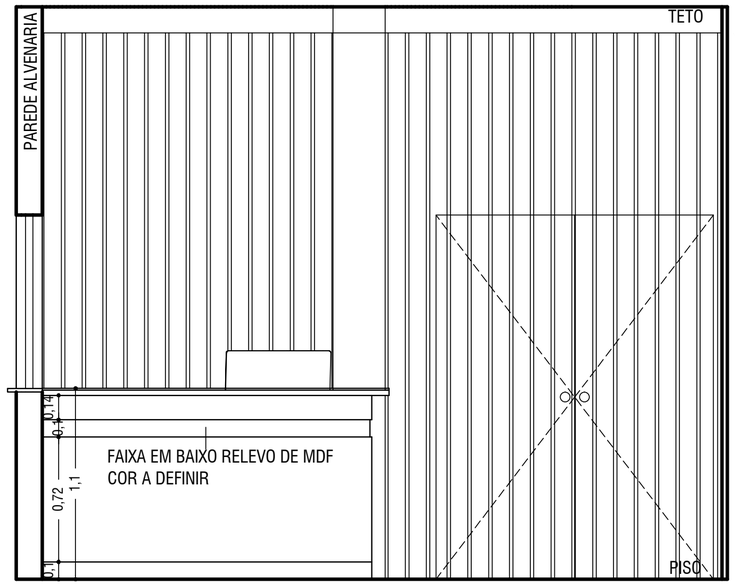

CORTE AA **ESCALA 1:25**

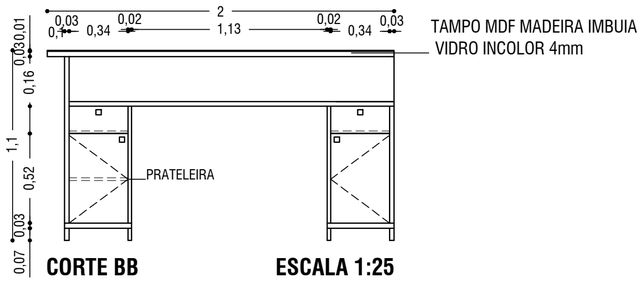

CORTE BB **ESCALA 1:25**

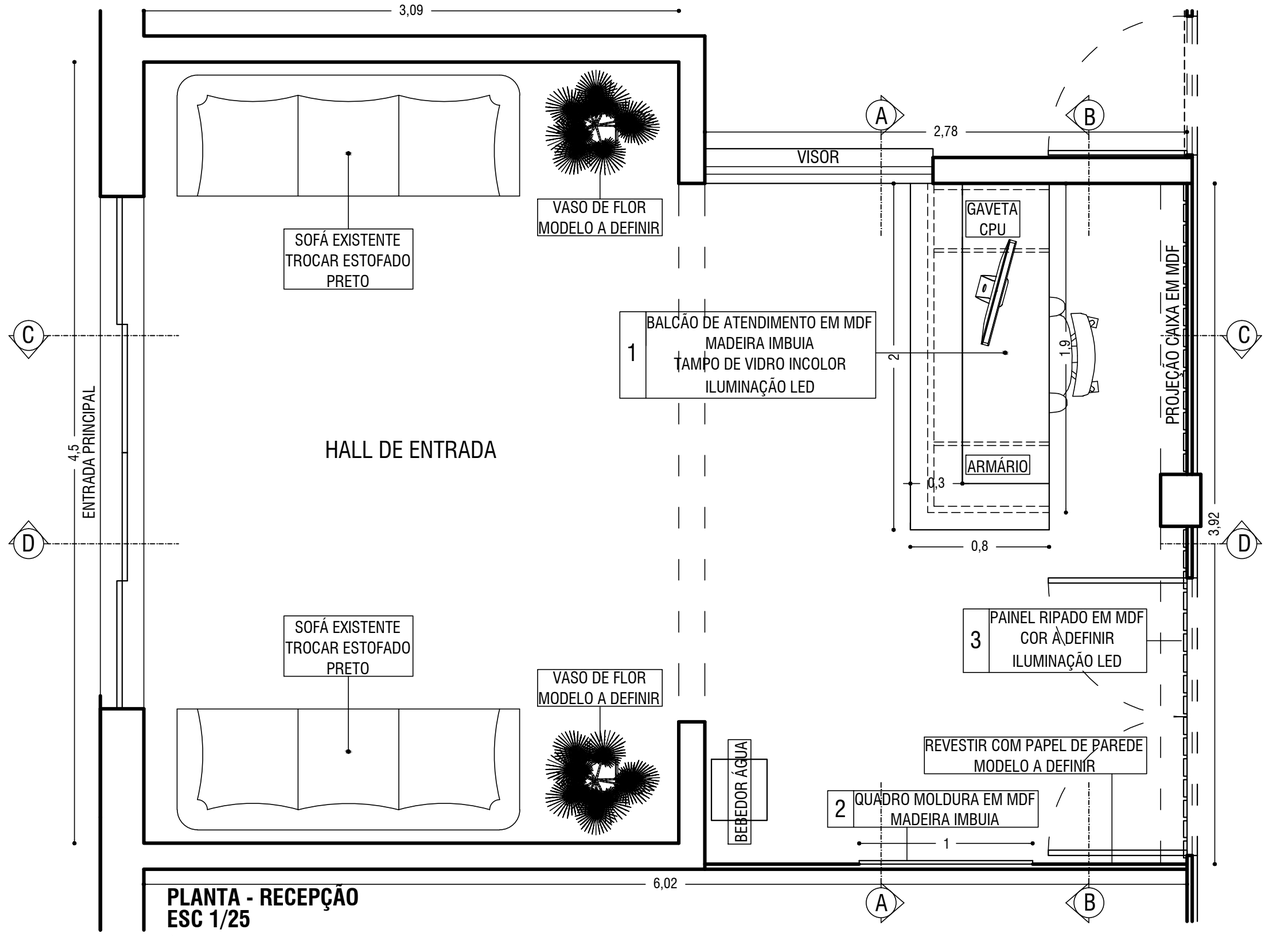

PLANTA - RECEPÇÃO
ESC 1/25
ÁREA 25,35 m²

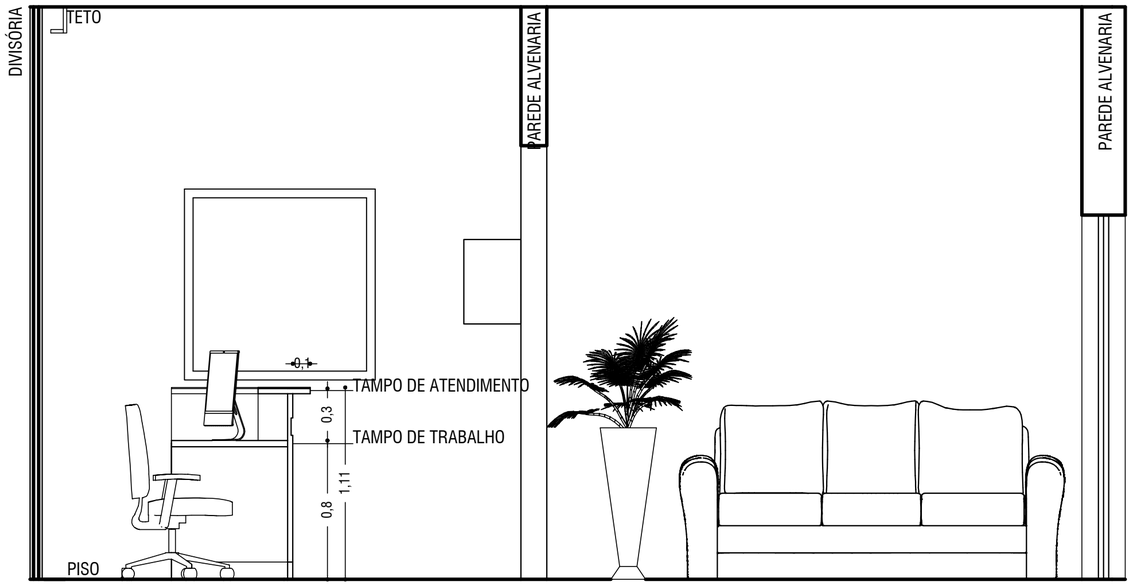

CORTE CC **ESCALA 1:25**

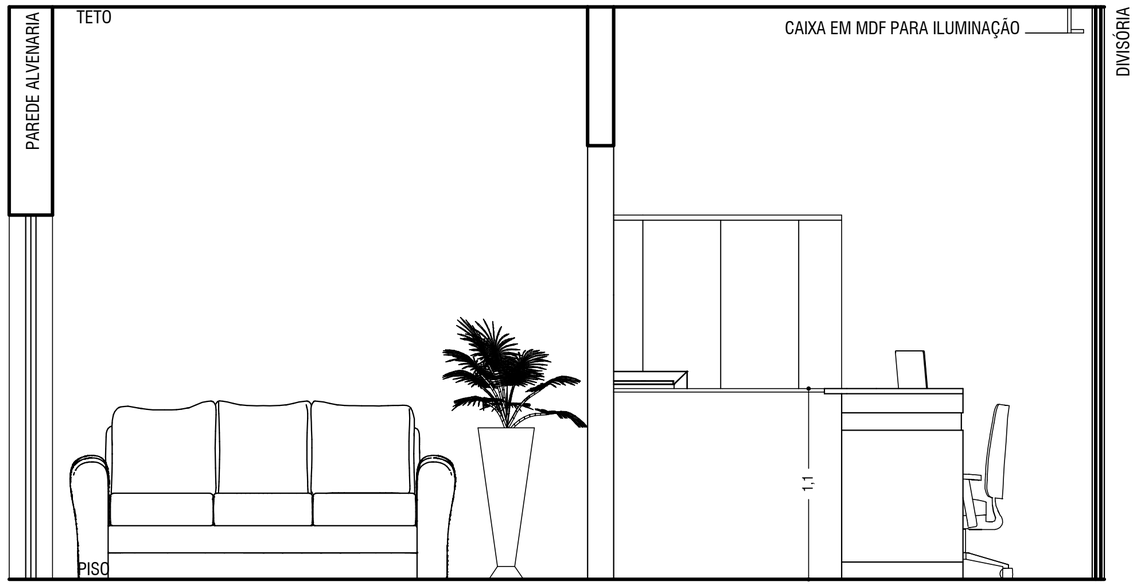

CORTE DD **ESCALA 1:25**

OBSERVAÇÕES:
1 - MEDIDAS EM CM
2 - CONFERIR MEDIDAS NO LOCAL
3 - CASO HAJA ALGUMA MEDIDA FORA DO PADRÃO IDEAL DE ERGONOMIA ALTERAR AS MEDIDAS NO PROJETO
4 - CONSIDERAR TODAS AS PORTAS DE ABRIR E DE CORRER COM AMORTECEDOR
5- CONSIDERAR TODOS OS MÓVEIS COM SAPATAS OU PÉS
6 - CONSIDERAR TODOS OS PUXADORES DE METAL, MODELO A DEFINIR
7 - PINTURA DO AMBIENTE COM TINTA PVA E ESMALTE SINTÉTICO, COR A DEFINIR

CLIENTE:	CÂMARA MUNICIPAL DE ALTEROSA	DATA:	02|09|2019
OBRA:	PROJETO DE INTERIORES - CÂMARA MUNICIPAL	ETAPA:	EXECUTIVO
ASSUNTO:	DETALHAMENTO RECEPÇÃO	ESCALA:	1:25
ENDEREÇO:	RUA SÃO JOAQUIM, Nº 15, ALTEROSA, MG	FOLHA:	2|7

MILENA ÁVILA
arquitetura e urbanismo
CAU/ A1 329291-4
079 9992 4 3630