


LOCALIZAÇÃO
SALA CONTABILIDADE
ESCALA 1:500




PERSPECTIVA 01
SEM ESCALA

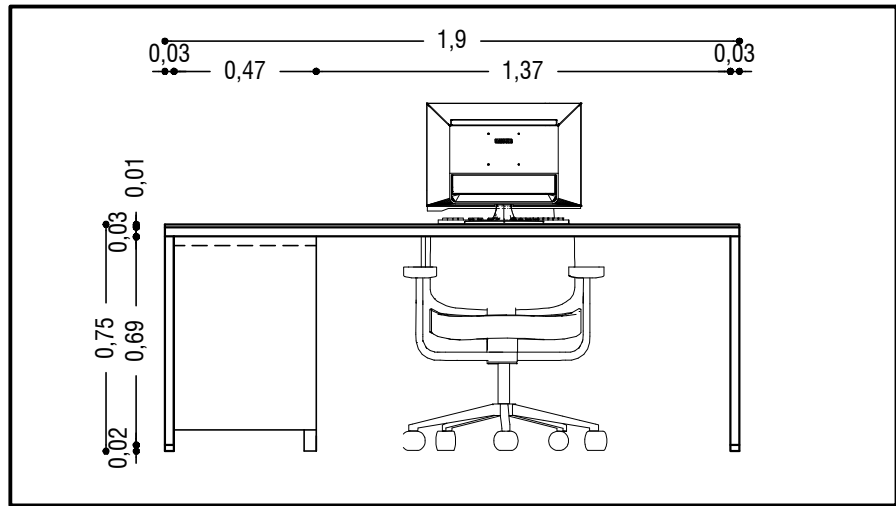

CORTE AA

ESCALA 1:25

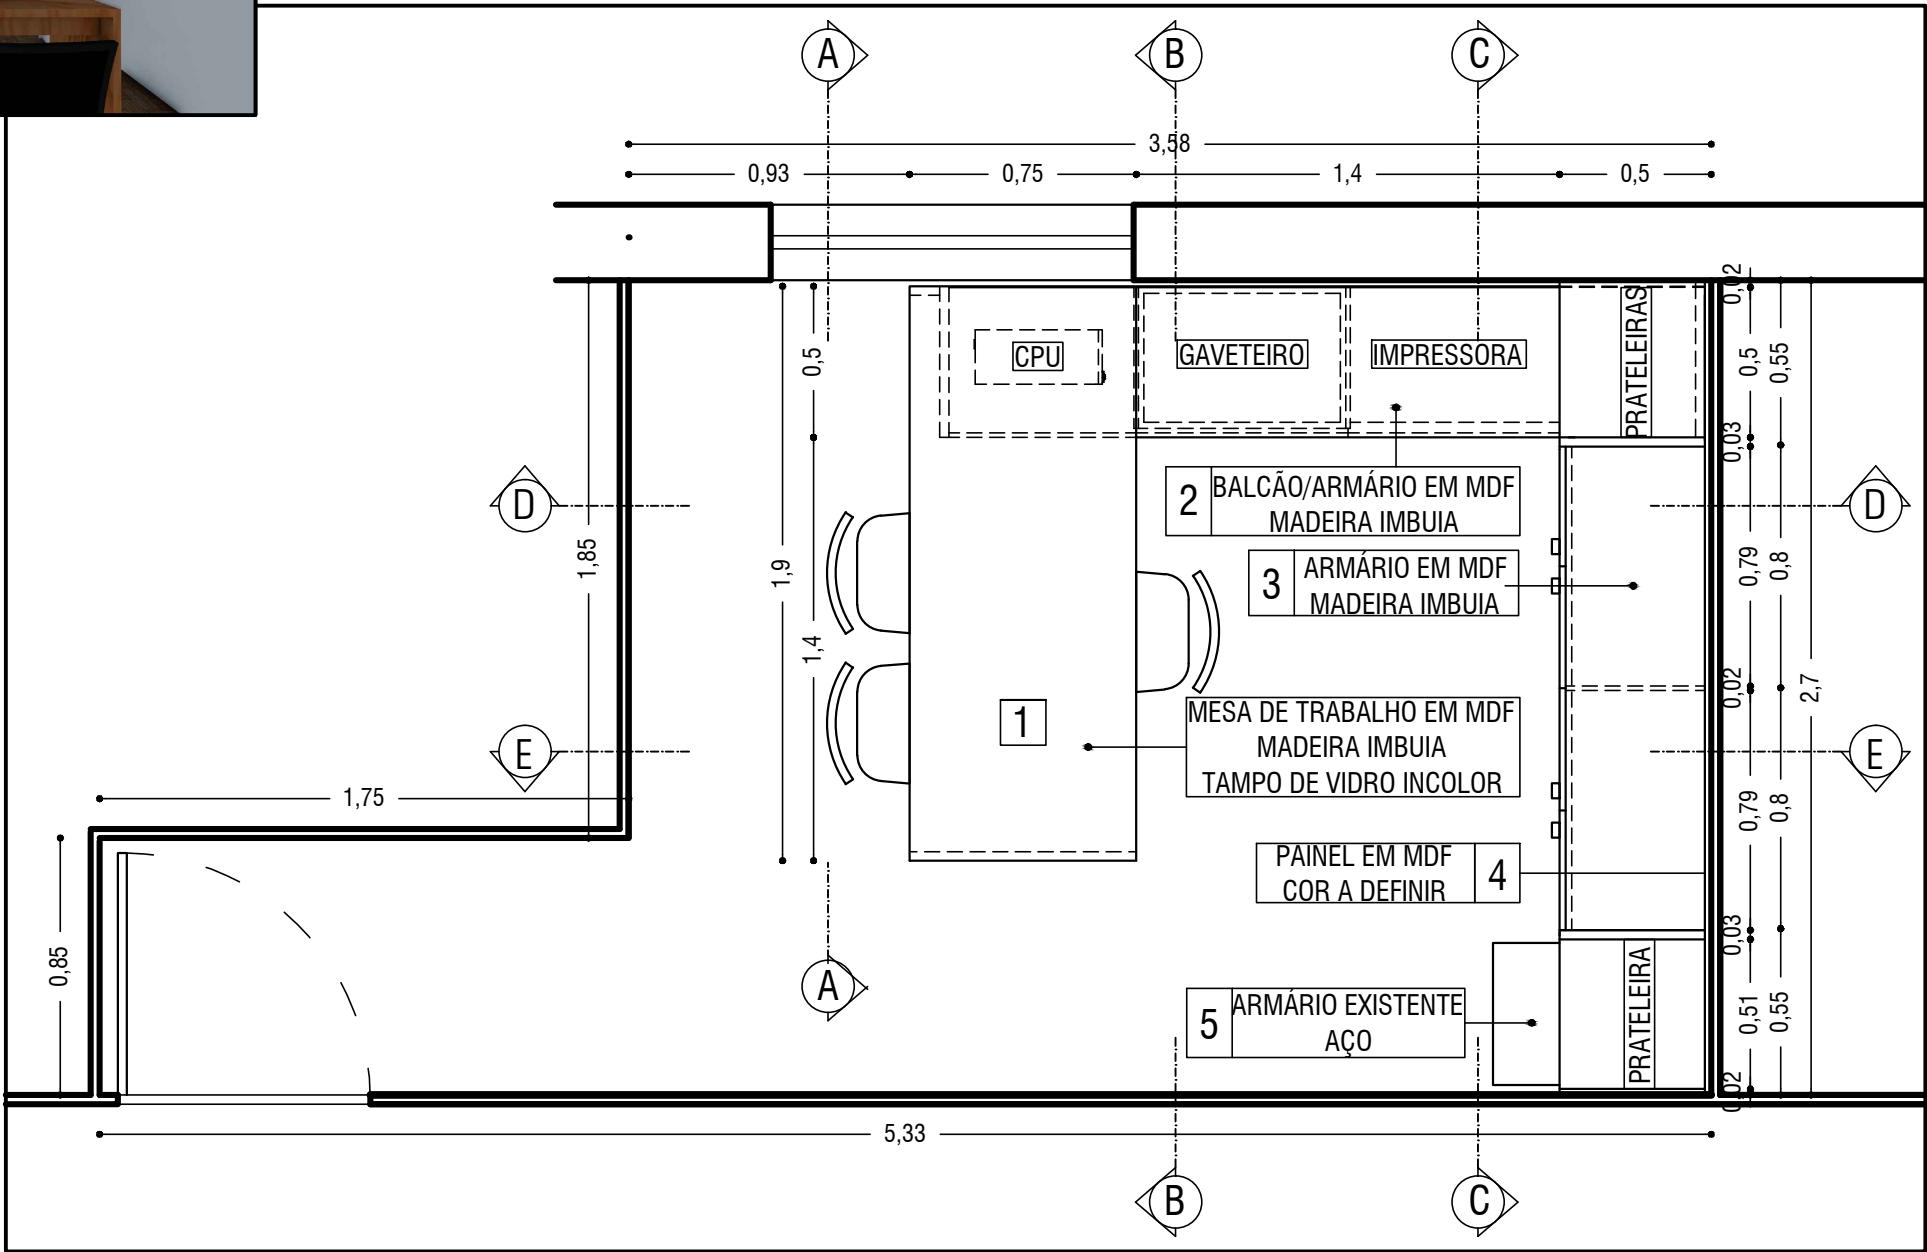

PLANTA - SALA CONTABILIDADE

ÁREA 11,15 m²

ESCALA 1:25




PERSPECTIVA 02

SEM ESCALA




PERSPECTIVA 03

SEM ESCALA

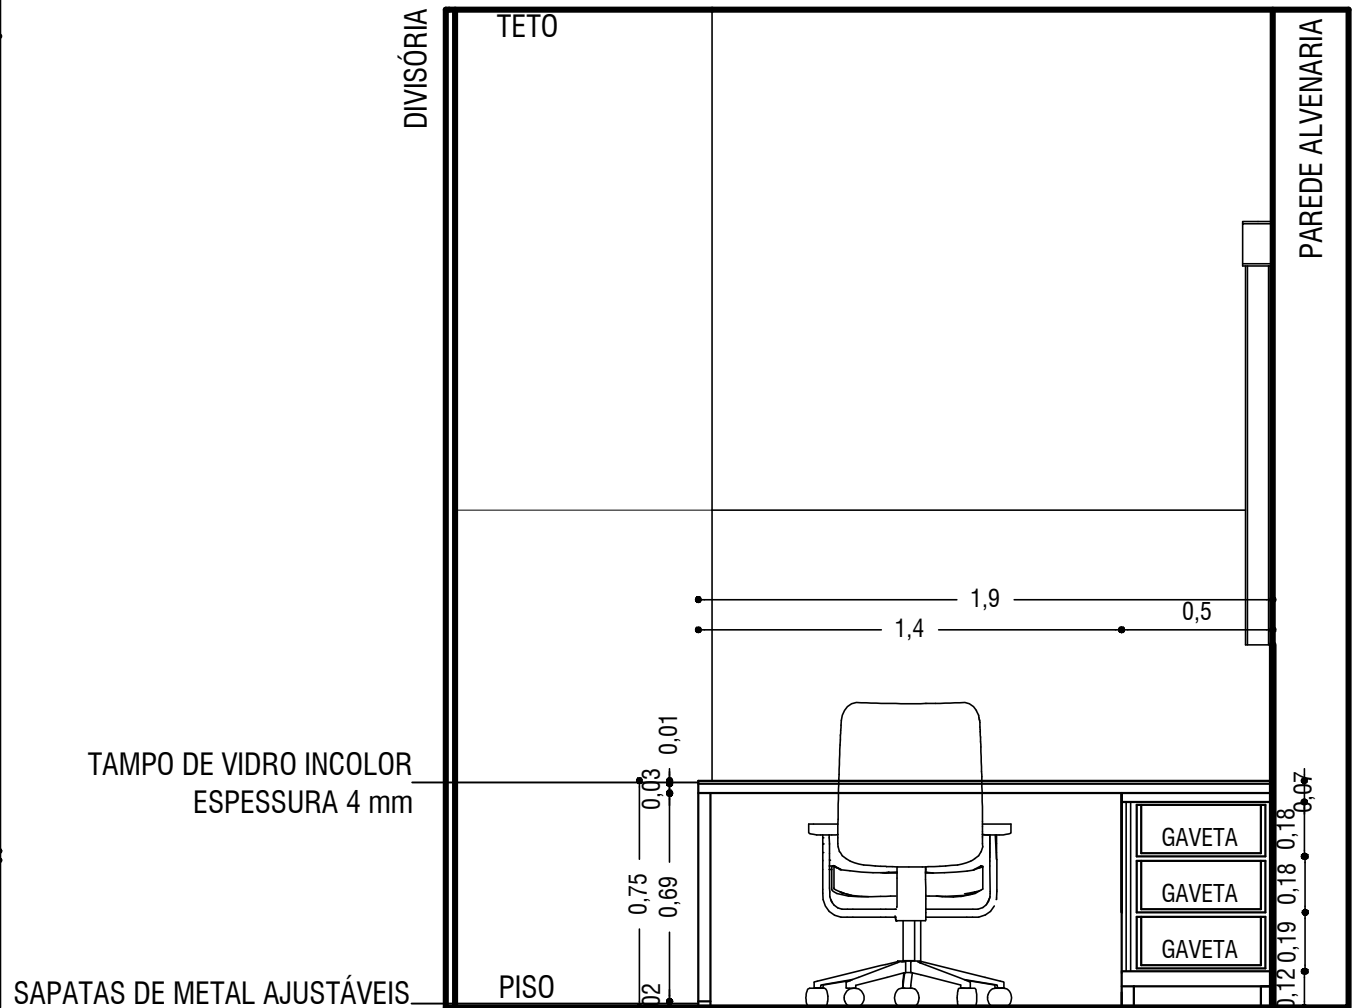


CORTE BB

ESCALA 1:25

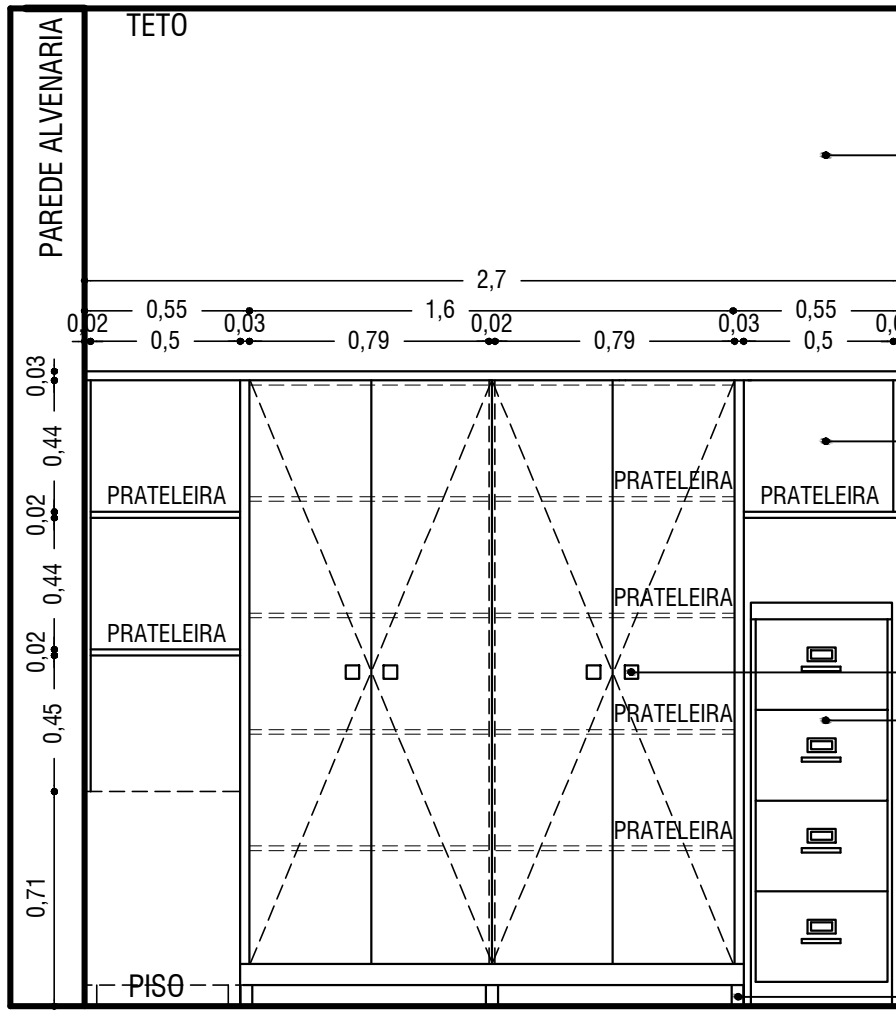


CORTE CC

ESCALA 1:25

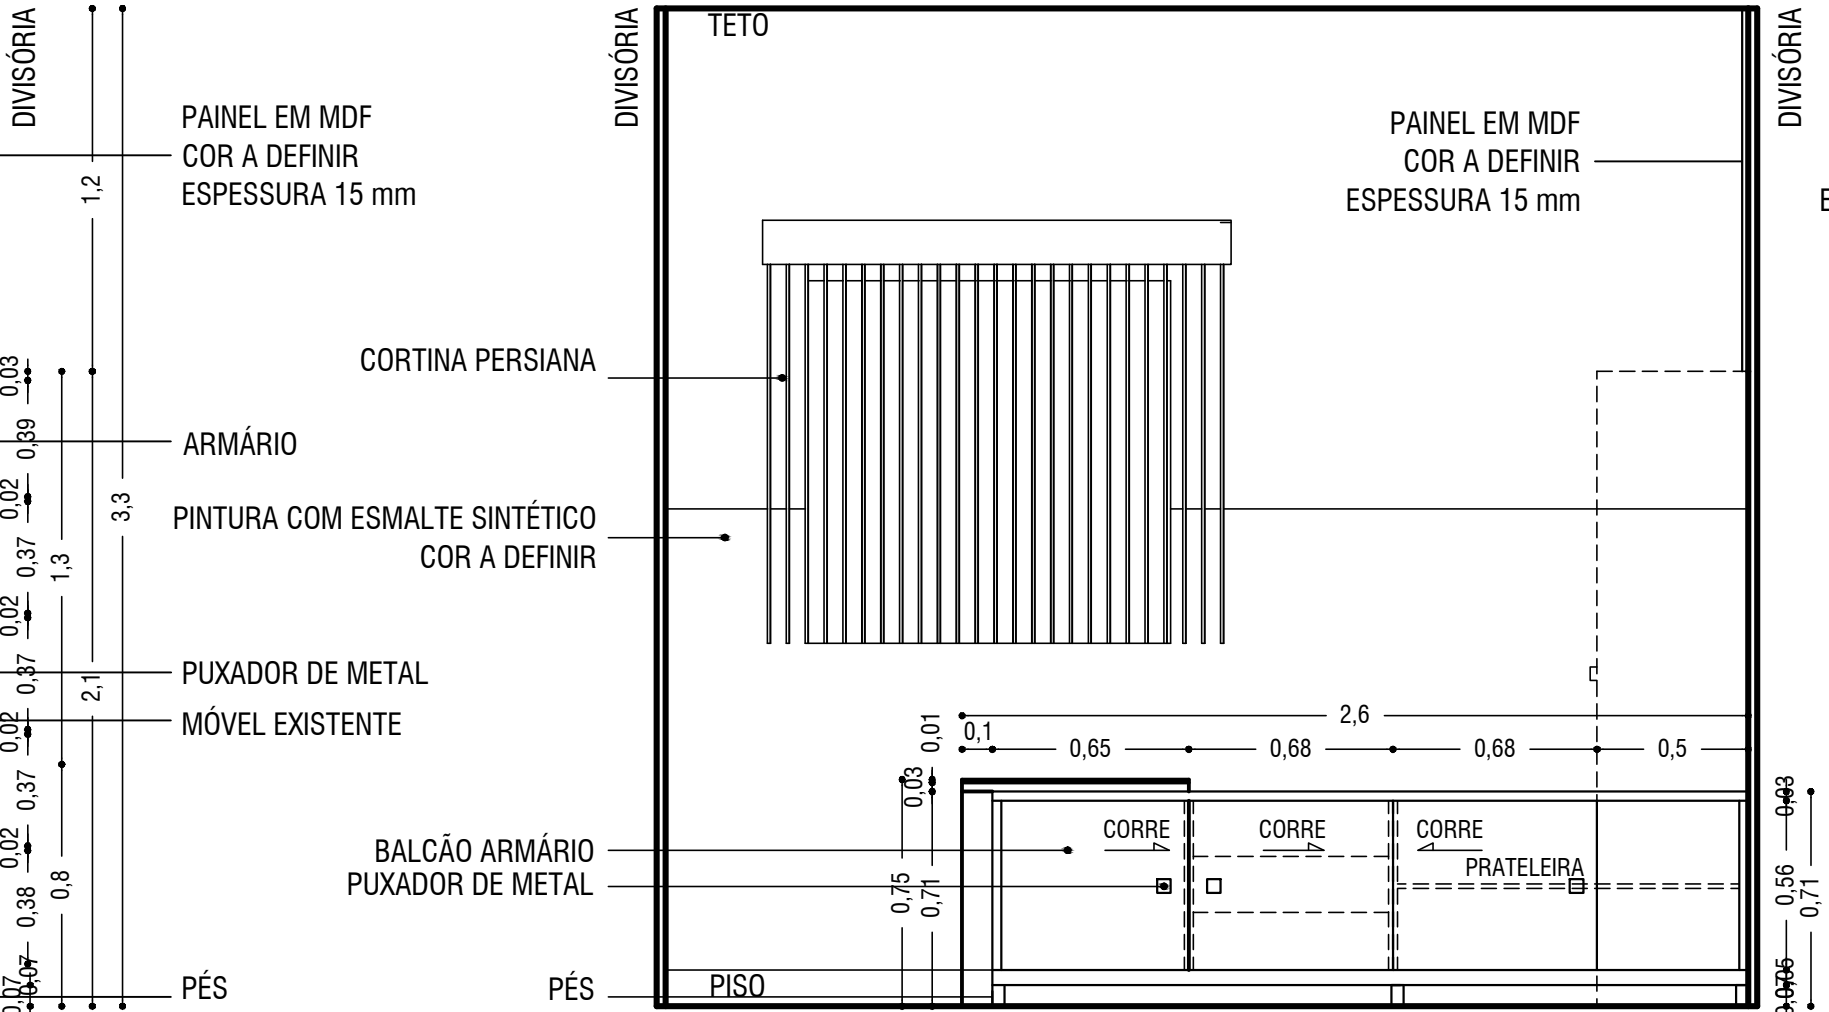

CORTE DD

ESCALA 1:25

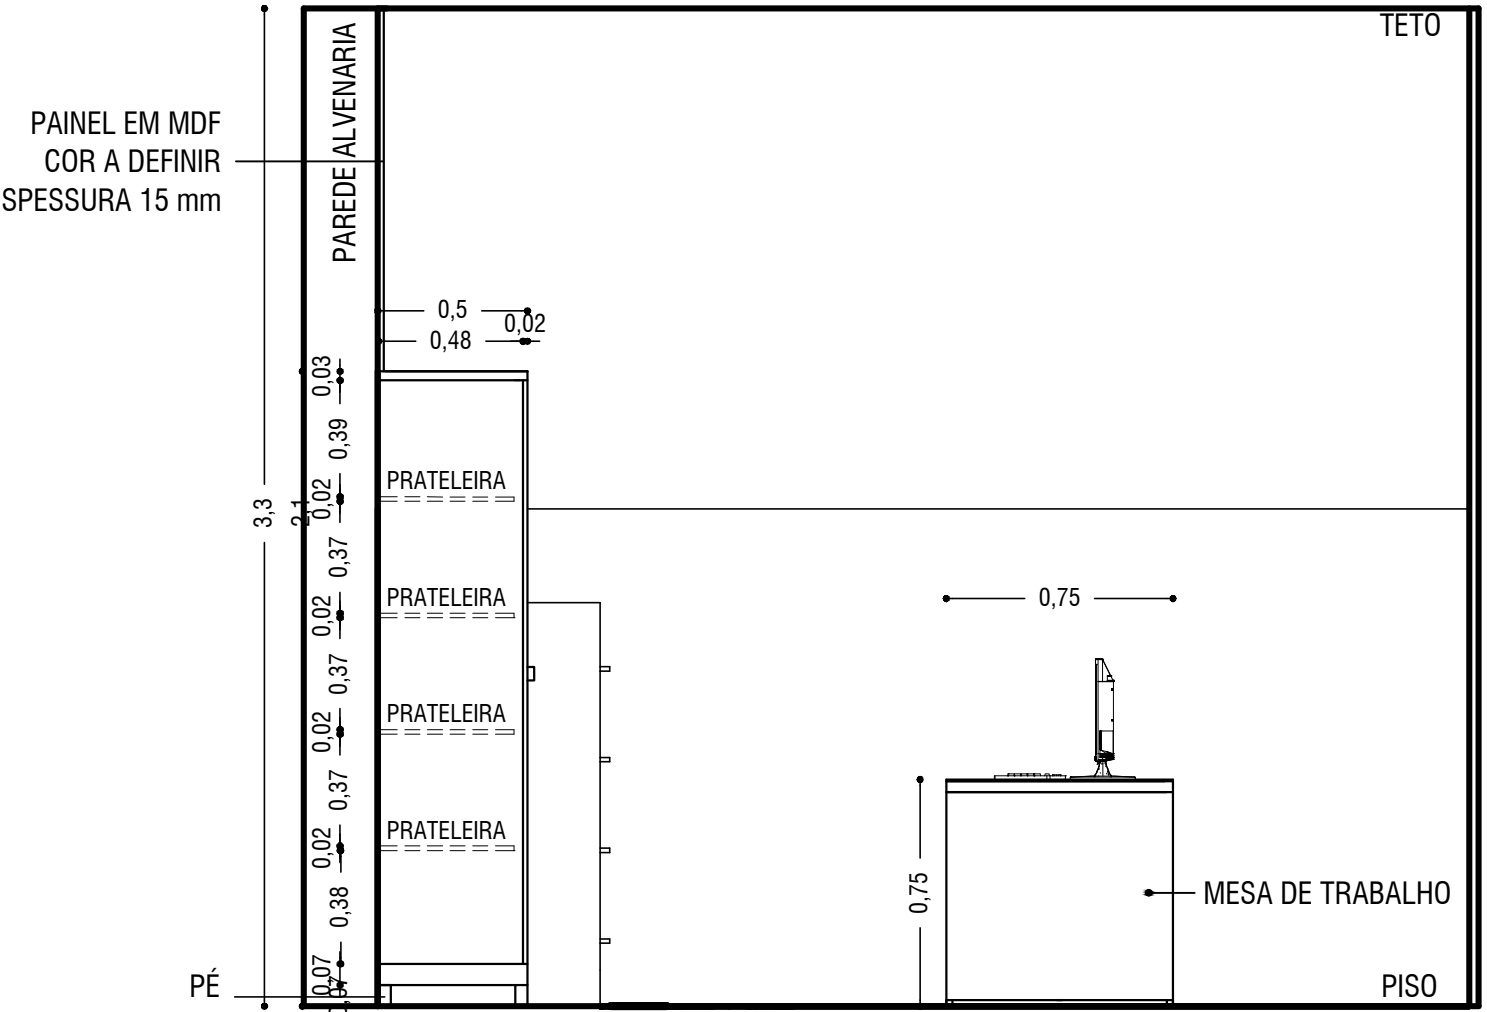

CORTE EE

ESCALA 1:25

OBSERVAÇÕES:
1 - MEDIDAS EM CM
2 - CONFERIR MEDIDAS NO LOCAL
3 - CASO HAJA ALGUMA MEDIDA FORA DO PADRÃO IDEAL DE ERGONOMIA ALTERAR AS MEDIDAS NO PROJETO
4 - CONSIDERAR TODAS AS PORTAS DE ABRIR E DE CORRER COM AMORTECEDOR

5- CONSIDERAR TODOS OS MÓVEIS COM SAPATAS OU PÉS
6 - CONSIDERAR TODOS OS PUXADORES DE METAL, MODELO A DEFINIR
7 - PINTURA DO AMBIENTE COM TINTA PVA E ESMALTE SINTÉTICO, COR A DEFINIR

CLIENTE:	CÂMARA MUNICIPAL DE ALTEROSA	DATA:	02 09 2019
OBRA:	PROJETO DE INTERIORES - CÂMARA MUNICIPAL	ETAPA:	EXECUTIVO
ASSUNTO:	DETALHAMENTO SALA CONTABILIDADE	ESCALA:	1:25
ENDEREÇO:	RUA SÃO JOAQUIM, Nº 15, ALTEROSA, MG	FOLHA:	6 7

