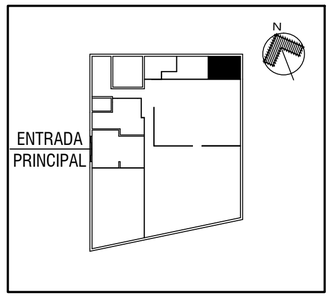

LOCALIZAÇÃO

SALA ASSESSORIA JURÍDICA

ESCALA 1:500

PERSPECTIVA 01 **SEM ESCALA**

PERSPECTIVA 02 **SEM ESCALA**

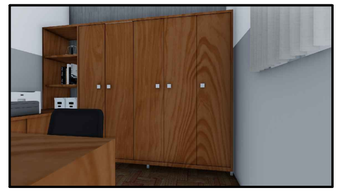

PERSPECTIVA 03 **SEM ESCALA**

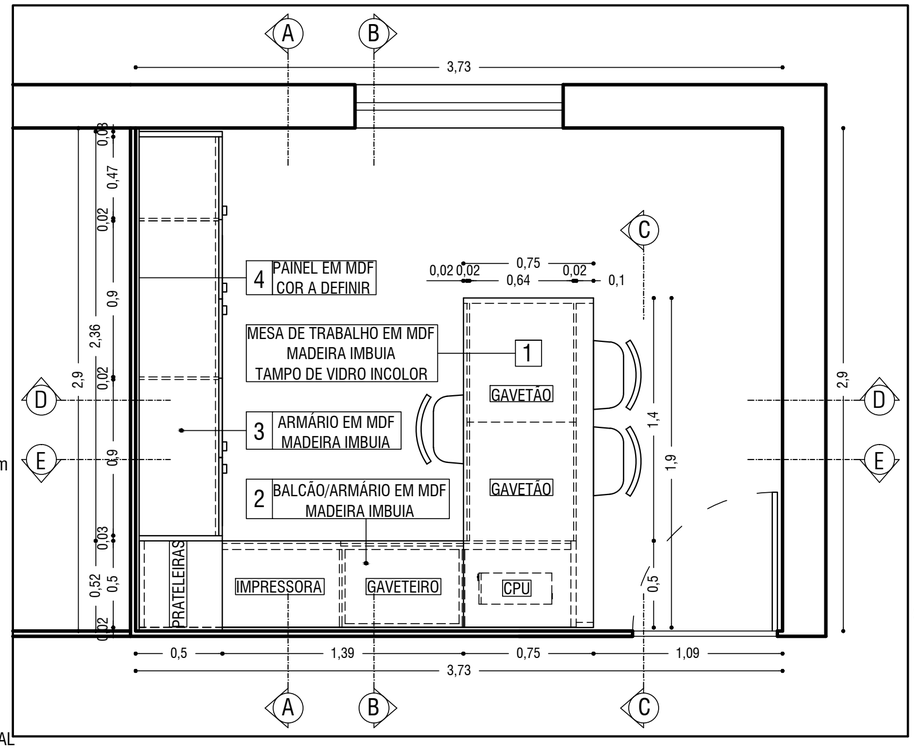

PLANTA - SALA ACESSORIA JURÍDICA **ESCALA 1:25**

ÁREA 10,80 m²

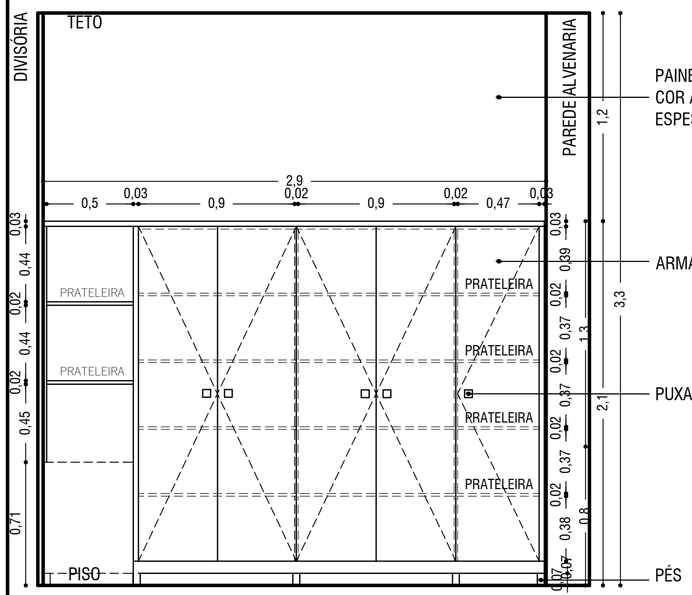

CORTE AA **ESCALA 1:25**

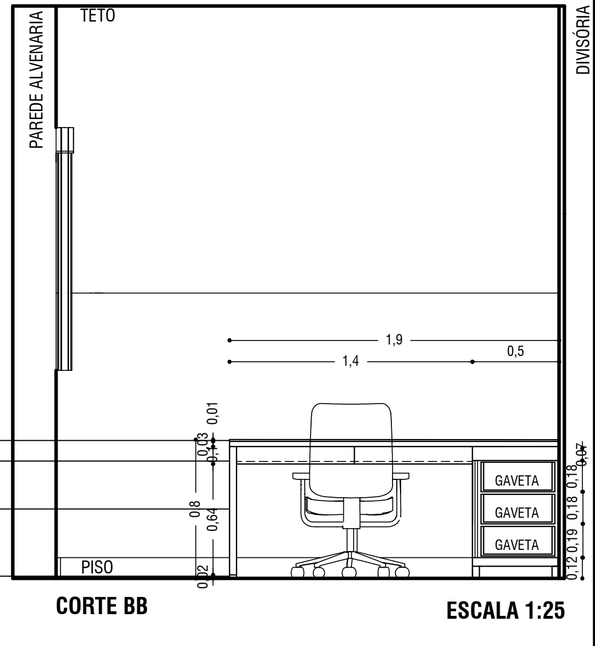

CORTE BB **ESCALA 1:25**

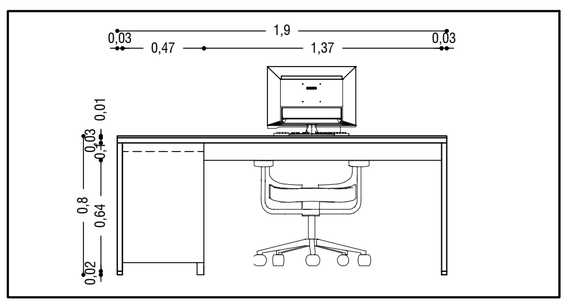

CORTE CC **ESCALA 1:25**

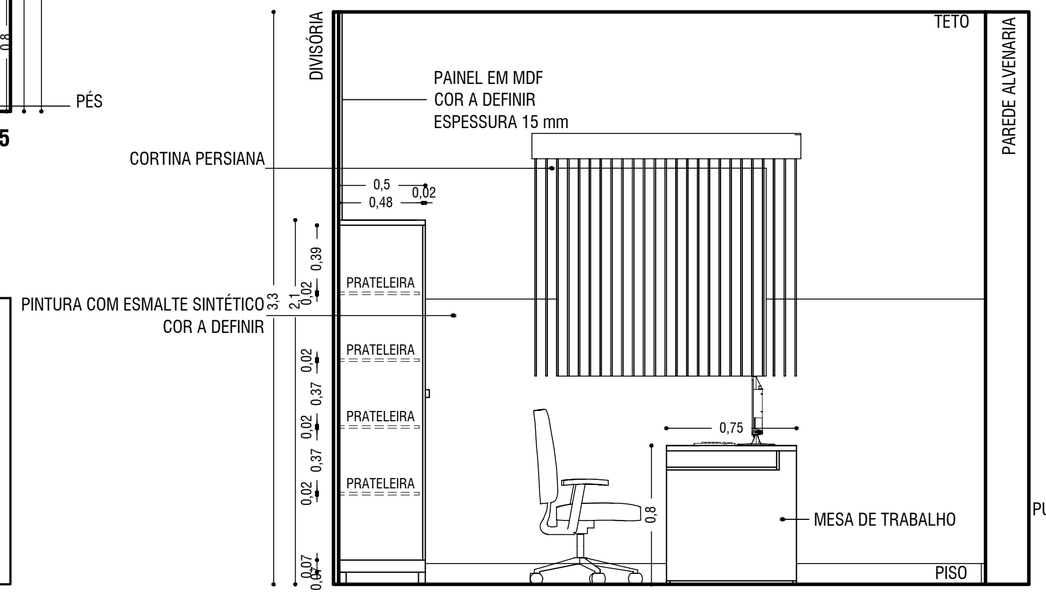

CORTE DD **ESCALA 1:25**

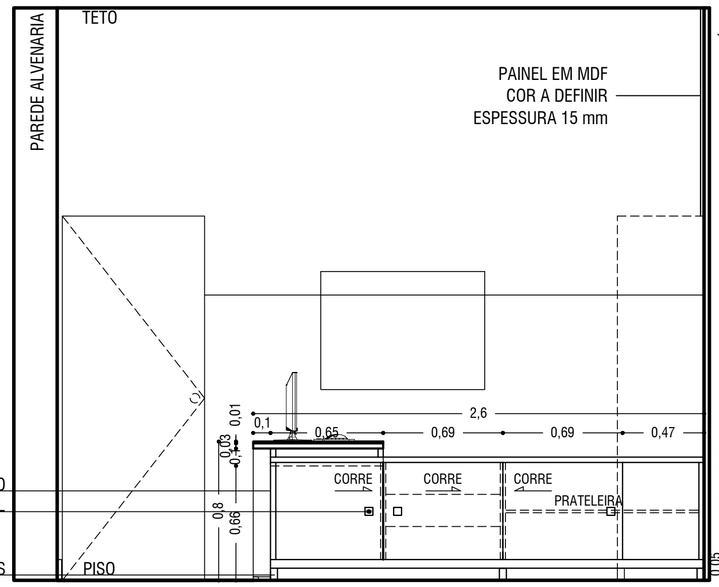

CORTE EE **ESCALA 1:25**

OBSERVAÇÕES:

1 - MEDIDAS EM CM

2 - CONFERIR MEDIDAS NO LOCAL

3 - CASO HAJA ALGUMA MEDIDA FORA DO PADRÃO IDEAL DE ERGONOMIA ALTERAR AS MEDIDAS NO PROJETO

4 - CONSIDERAR TODAS AS PORTAS DE ABRIR E DE CORRER COM AMORTECEDOR

5- CONSIDERAR TODOS OS MÓVEIS COM SAPATAS OU PÉS

6 - CONSIDERAR TODOS OS PUXADORES DE METAL, MODELO A DEFINIR

7 - PINTURA DO AMBIENTE COM TINTA PVA E ESMALTE SINTÉTICO, COR A DEFINIR

CLIENTE:	CÂMARA MUNICIPAL DE ALTEROSA	DATA:	02|09|2019
OBRA:	PROJETO DE INTERIORES - CÂMARA MUNICIPAL	ETAPA:	EXECUTIVO
ASSUNTO:	DETALHAMENTO SALA ASSESSORIA JURÍDICA	ESCALA:	1:25
ENDEREÇO:	RUA SÃO JOAQUIM, Nº 15, ALTEROSA, MG	FOLHA:	7|7

MILENA ÁVILA arquitetura e urbanismo
CAU A1 31571-7
079 9991-4-3830