


LOCALIZAÇÃO
SALA CONTABILIDADE

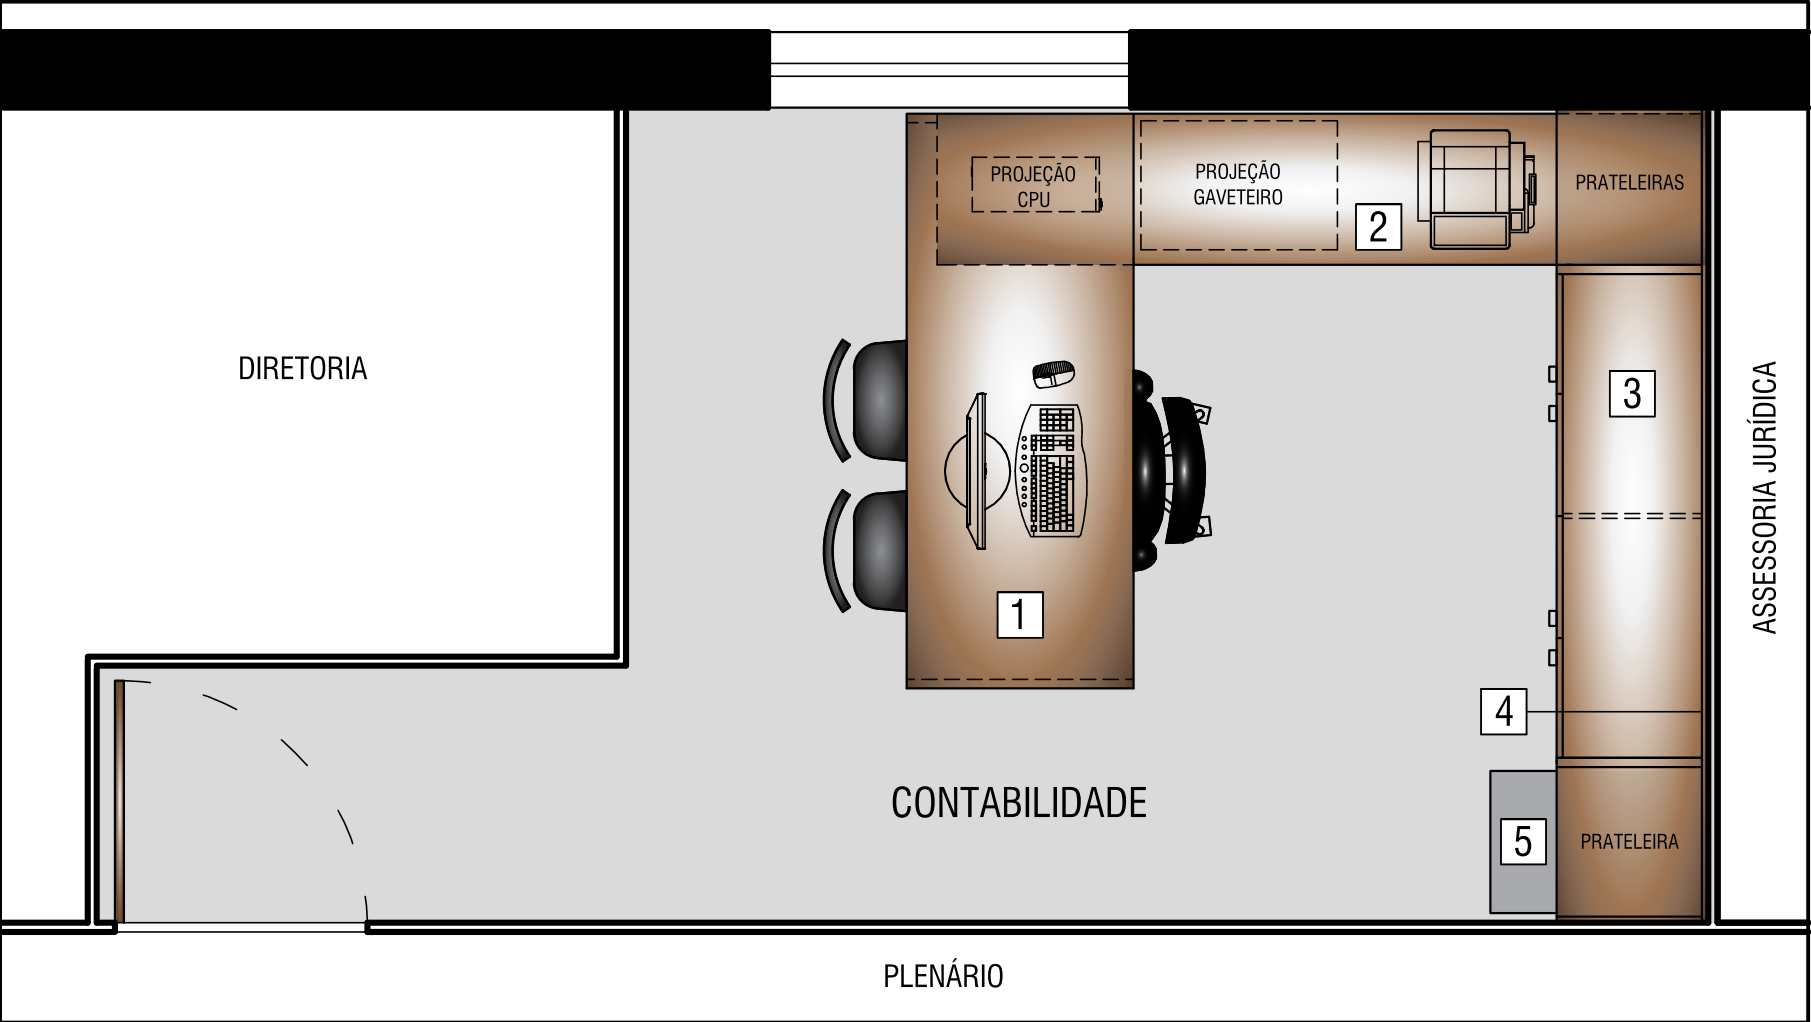

PLANTA - SALA CONTABILIDADE
ESC 1/25
ÁREA 11,15 m²

- LEGENDA:
- 1 - MESA DE TRABALHO
 - 2 - BALCÃO/ARMÁRIO
 - 3 - ARMÁRIO
 - 4 - PAINEL EM MDF
 - 5- ARMÁRIO EXISTENTE



PERSPECTIVA 01 SEM ESCALA



PERSPECTIVA 02 SEM ESCALA



PERSPECTIVA 03 SEM ESCALA

| | | | | | |
|--------------|-----------|--|---------|-------------|--|
| OBSERVAÇÕES: | CLIENTE: | CÂMARA MUNICIPAL DE ALTEROSA | DATA: | 02 09 2019 | |
| | OBRA: | PROJETO DE INTERIORES - CÂMARA MUNICIPAL | ETAPA: | ANTEPROJETO | |
| | ASSUNTO: | LAYOUT SALA CONTABILIDADE | ESCALA: | 1:25 | |
| | ENDEREÇO: | RUA SÃO JOAQUIM, Nº 15, ALTEROSA, MG | FOLHA: | 6 7 | |