

OBSERVAÇÕES:
1 - MEDIDAS EM CM
2 - CONFERIR MEDIDAS NO LOCAL
3 - CASO HAJA ALGUMA MEDIDA FORA DO PADRÃO IDEAL DE ERGONOMIA ALTERAR AS MEDIDAS NO PROJETO
4 - CONSIDERAR TODAS AS PORTAS DE ABIR E DE CORRER COM AMORTECEDOR

5- CONSIDERAR TODOS OS MÓVEIS COM SAPATAS OU PÉS
6 - CONSIDERAR TODOS OS PUXADORES DE METAL, MODELO A DEFINIR
7 - PINTURA DO AMBIENTE COM TINTA PVA E ESMALTE SINTÉTICO, COR A DEFINIR

LEGENDA:
1 - MESA DIRETORIA
2 - MESA VEREADORES
3 - TRIBUNA
4 - ARMÁRIO
5 - MÓVEL EXISTENTE
6 - PAINEL EM MDF
7 - PAINEL RIPADO MDF
8 - PAINEL EM MDF

1 - MESA DIRETORIA
MDF MADEIRA IMBUIA
TAMPO DE MDF E VIDRO INCOLOR

2 - MESA VEREADORES
MDF MADEIRA IMBUIA
TAMPO DE MDF E VIDRO INCOLOR

3 - TRIBUNA TRAPEZOIDAL
MADEIRA IMBUIA

4 - BALCÃO ARMÁRIO
MDF MADEIRA IMBUIA

5 - MÓVEL EXISTENTE
REVESTIR MDF COM FITA MADEIRA IMBUIA

6 - PAINEL EM MDF
COR A DEFINIR
ESPESSURA 15 mm

7 - PAINEL EM MDF, RIPADO E ALTO RELEVO
COR A DEFINIR
ESPESSURA 20 mm

8 - PAINEL EM MDF
COR A DEFINIR
ESPESSURA 15 mm


9 - ELEVADO DE MADEIRA
REVESTIMENTO CARPETE PRETO

10 - ESCADA AUXILIAR
METAL E MADEIRA

11 - EXPOSITOR
AÇO/MDF MADEIRA IMBUIA

12 - EXPOSITORES EXISTENTES

LOCALIZAÇÃO PLENÁRIO
ESCALA 1:500

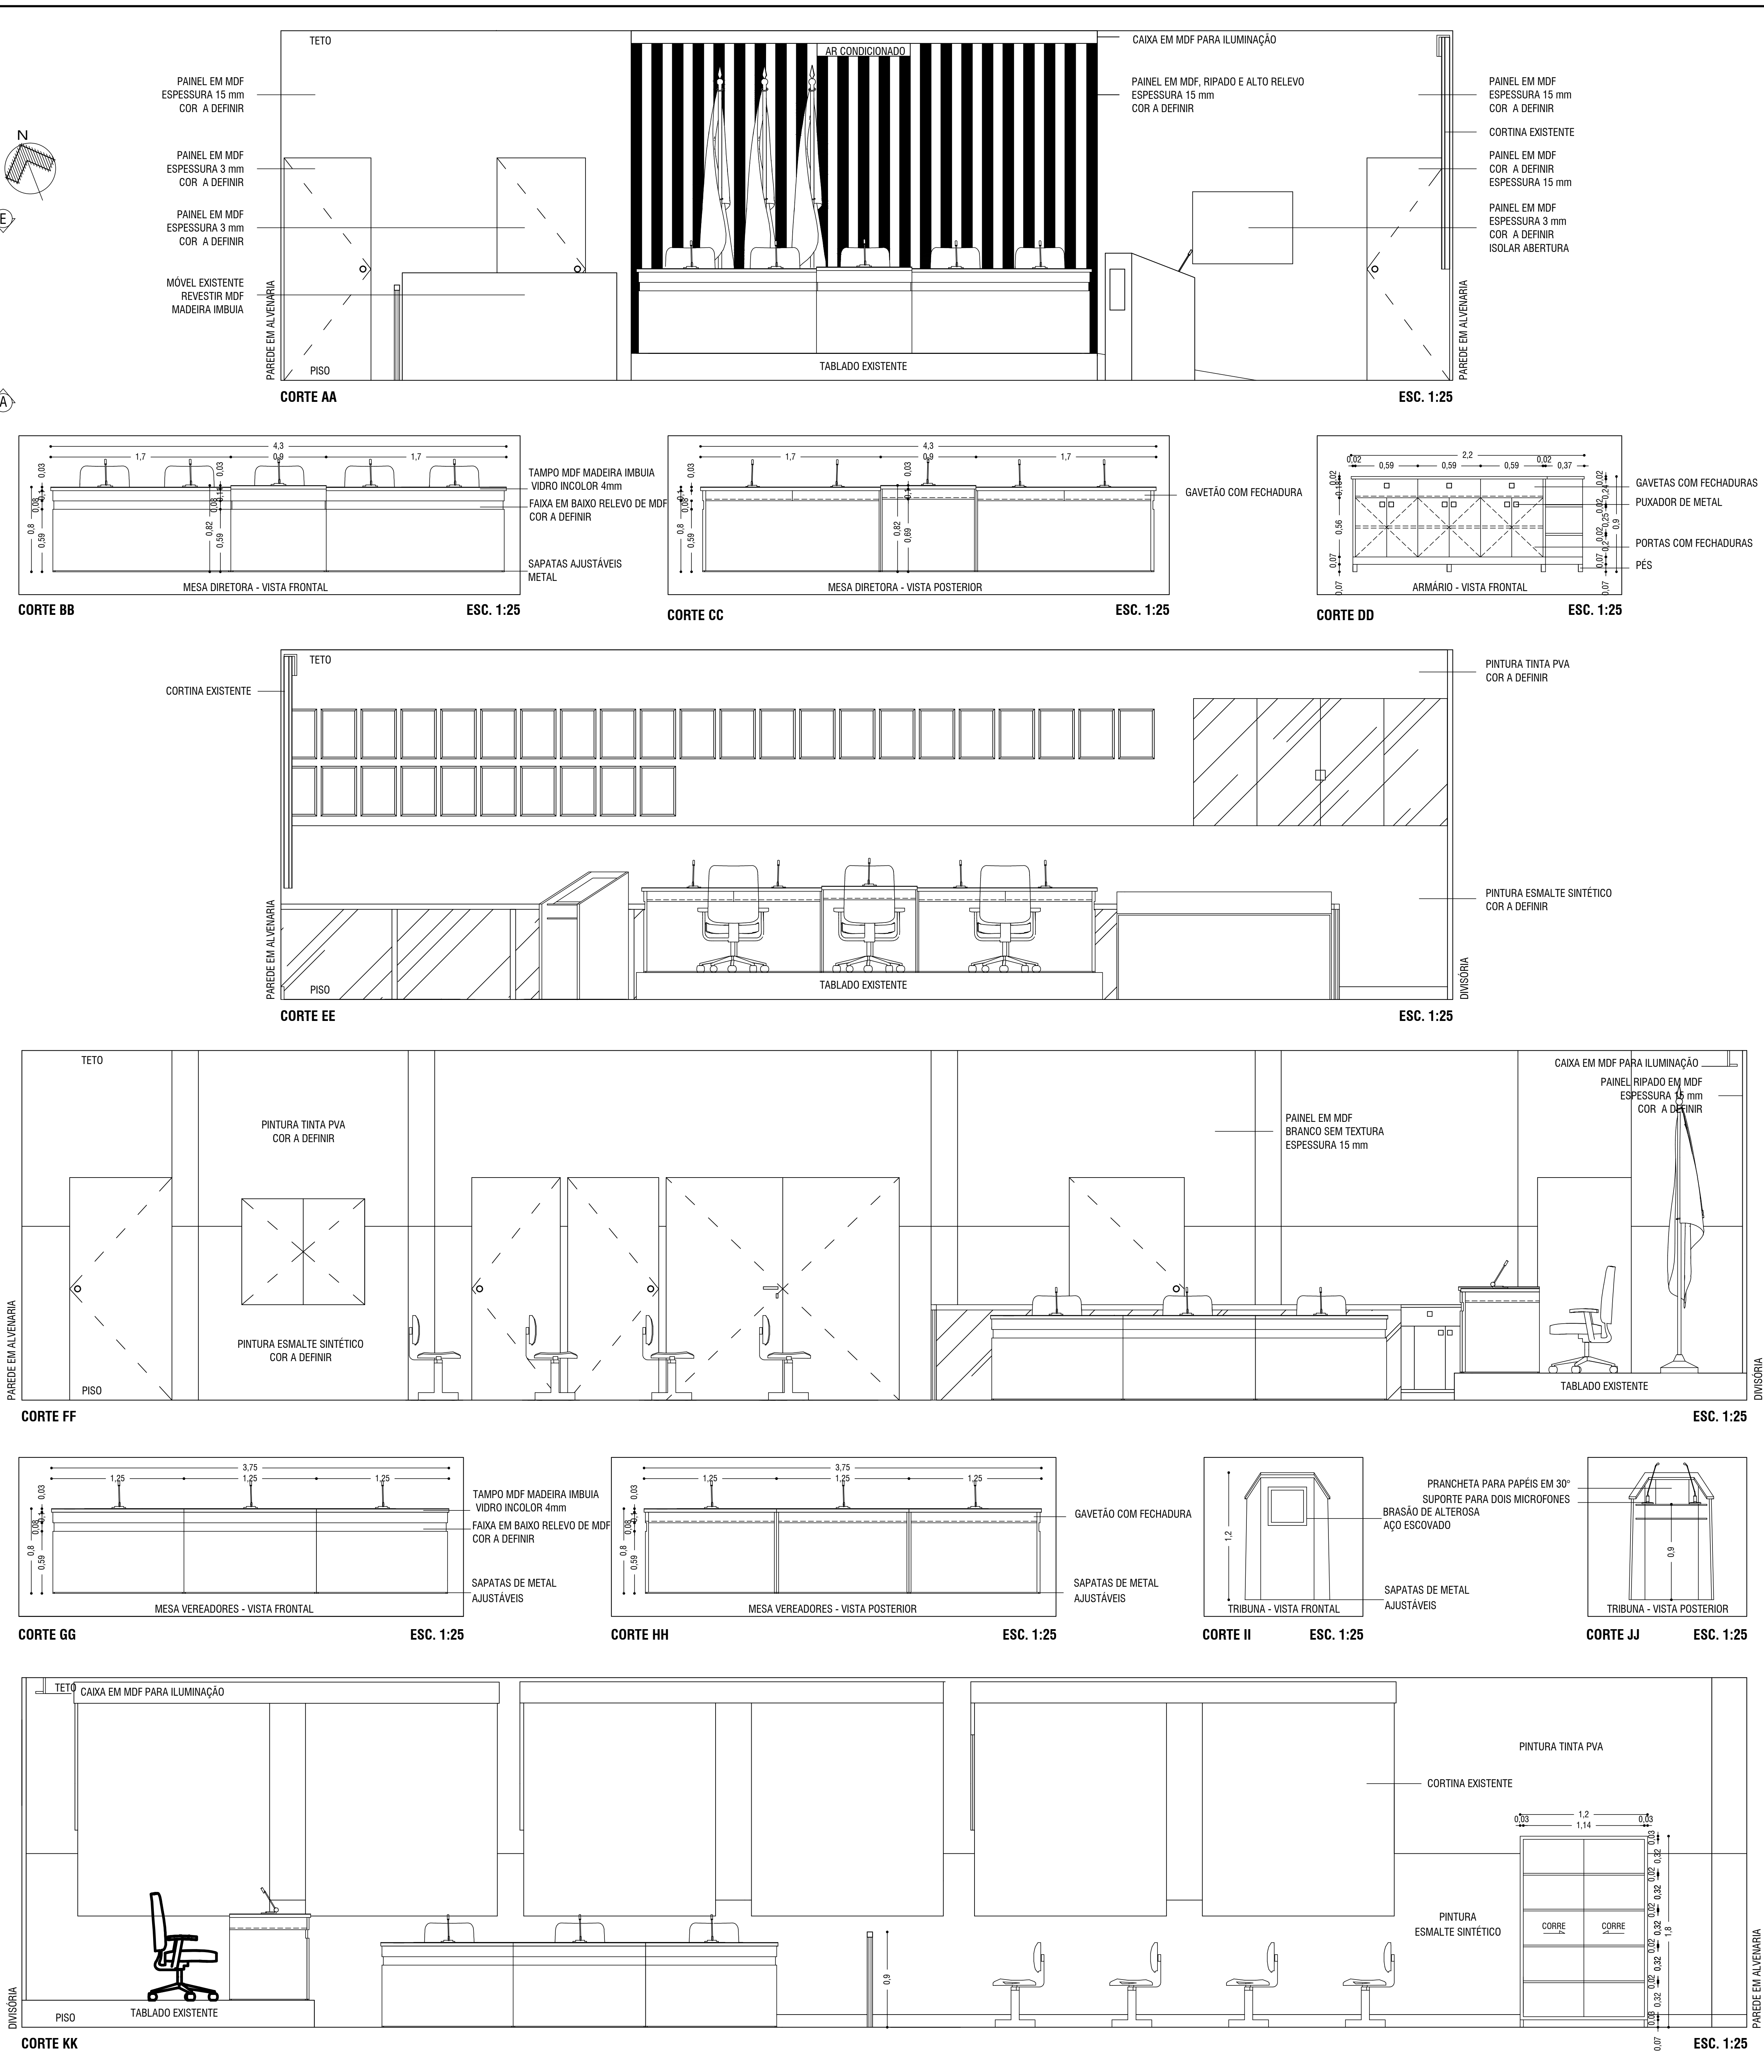

OBSERVAÇÕES:
1 - MEDIDAS EM CM
2 - CONFERIR MEDIDAS NO LOCAL
3 - CASO HAJA ALGUMA MEDIDA FORA DO PADRÃO IDEAL DE ERGONOMIA ALTERAR AS MEDIDAS NO PROJETO
4 - CONSIDERAR TODAS AS PORTAS DE ABIR E DE CORRER COM AMORTECEDOR

5- CONSIDERAR TODOS OS MÓVEIS COM SAPATAS OU PÉS
6 - CONSIDERAR TODOS OS PUXADORES DE METAL, MODELO A DEFINIR
7 - PINTURA DO AMBIENTE COM TINTA PVA E ESMALTE SINTÉTICO, COR A DEFINIR

LEGENDA:
1 - MESA DIRETORIA
2 - MESA VEREADORES
3 - TRIBUNA
4 - ARMÁRIO
5 - MÓVEL EXISTENTE
6 - PAINEL EM MDF
7 - PAINEL RIPADO MDF
8 - PAINEL EM MDF

1 - MESA DIRETORIA
MDF MADEIRA IMBUIA
TAMPO DE MDF E VIDRO INCOLOR

2 - MESA VEREADORES
MDF MADEIRA IMBUIA
TAMPO DE MDF E VIDRO INCOLOR

3 - TRIBUNA TRAPEZOIDAL
MADEIRA IMBUIA

4 - BALCÃO ARMÁRIO
MDF MADEIRA IMBUIA

5 - MÓVEL EXISTENTE
REVESTIR MDF COM FITA MADEIRA IMBUIA

6 - PAINEL EM MDF
COR A DEFINIR
ESPESSURA 15 mm

7 - PAINEL EM MDF, RIPADO E ALTO RELEVO
COR A DEFINIR
ESPESSURA 20 mm

8 - PAINEL EM MDF
COR A DEFINIR
ESPESSURA 15 mm

9 - ELEVADO DE MADEIRA
REVESTIMENTO CARPETE PRETO

10 - ESCADA AUXILIAR
METAL E MADEIRA

11 - EXPOSITOR
AÇO/MDF MADEIRA IMBUIA

12 - EXPOSITORES EXISTENTES

LOCALIZAÇÃO PLENÁRIO
ESCALA 1:500

CLIENTE: CÂMARA MUNICIPAL DE ALTEROSA
OBRA: PROJETO DE INTERIORES - CÂMARA MUNICIPAL
ASSUNTO: DETALHAMENTO PLENÁRIO
ENDEREÇO: RUA SÃO JOAQUIM, Nº 15, ALTEROSA, MG

DATA: 26/08/2019
ETAPA: EXECUTIVO
ESCALA: 1:25
FOLHA: 117

