





PERSPECTIVA 01 SEM ESCALA



PERSPECTIVA 02 SEM ESCALA

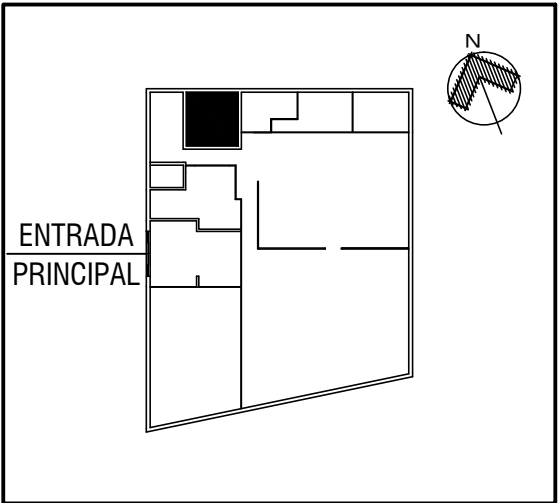

LOCALIZAÇÃO SALA DE REUNIÃO
ESCALA 1:500

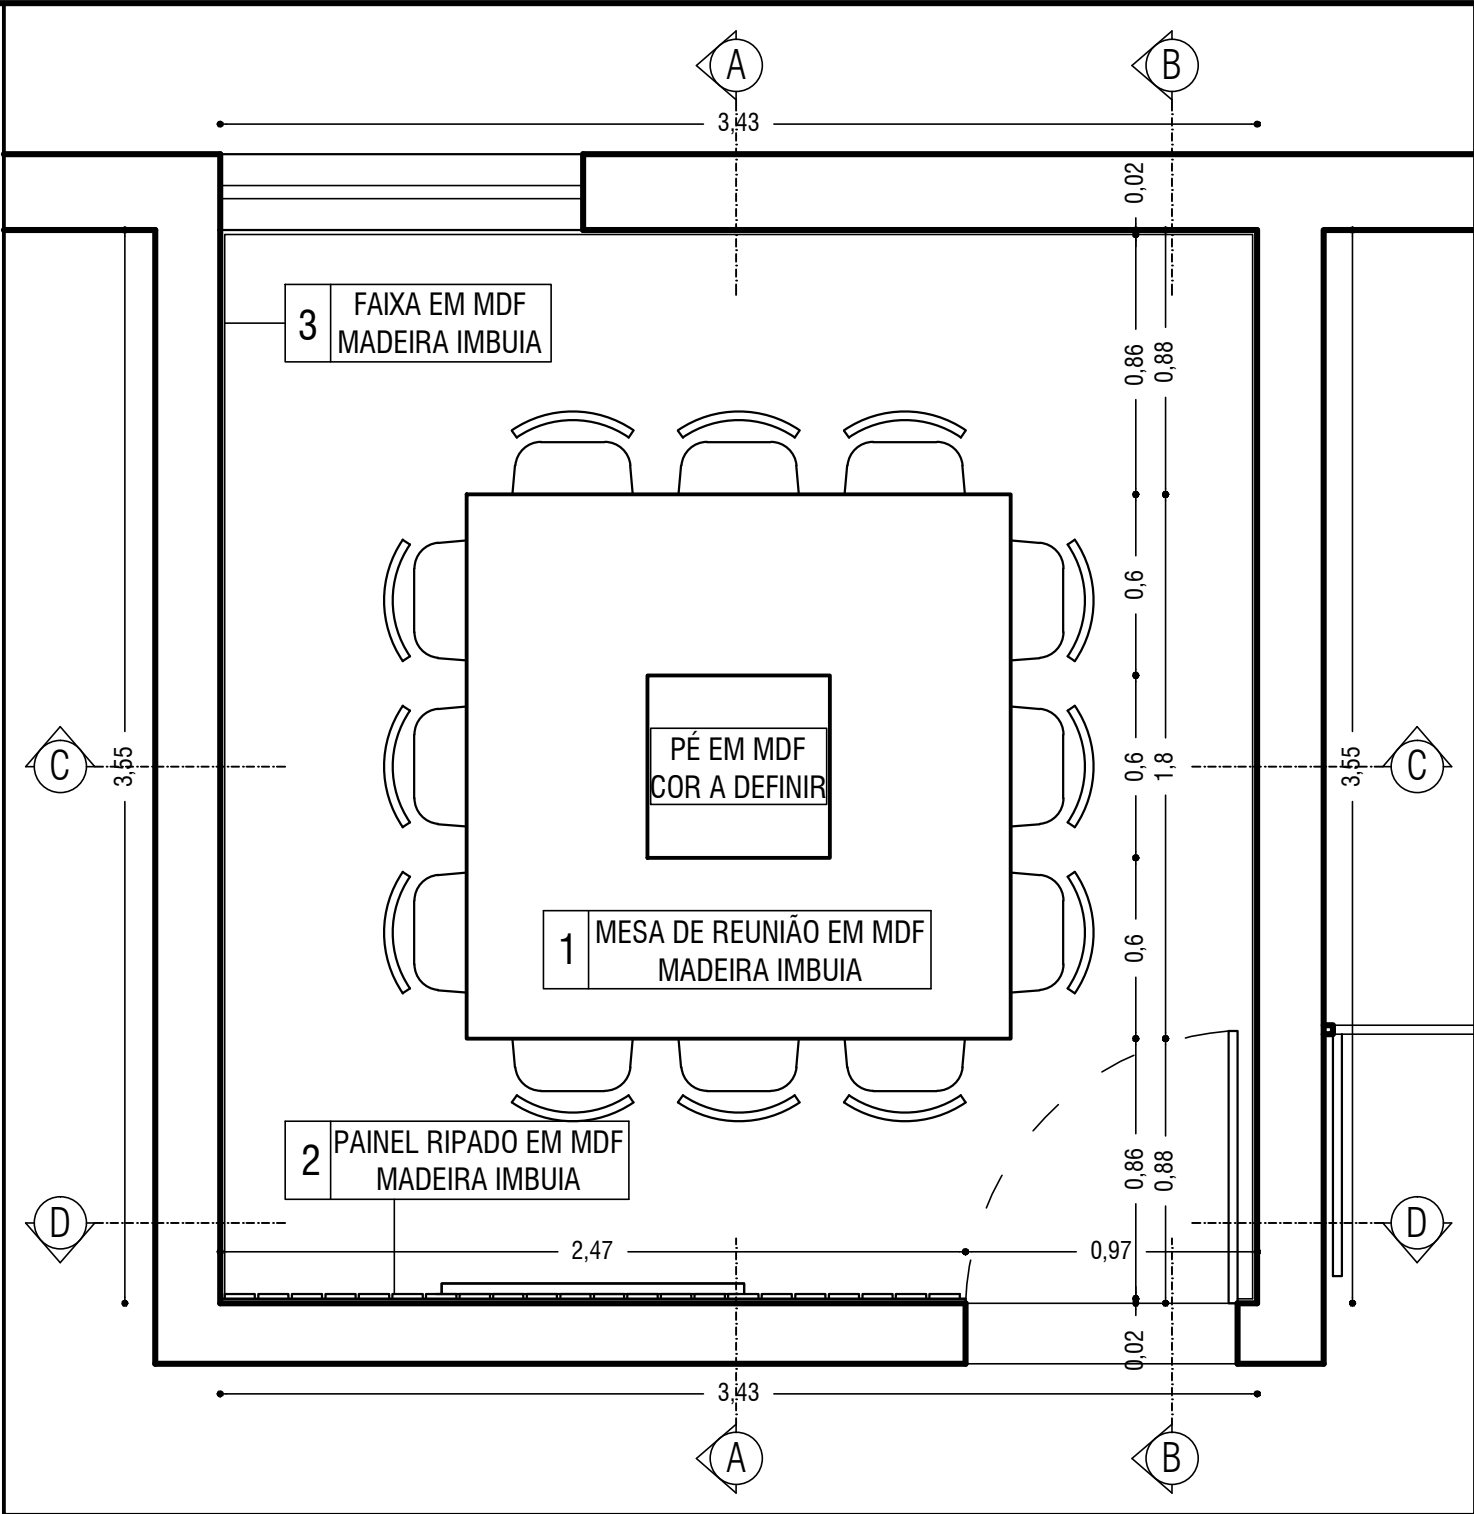


PLANTA - SALA DE REUNIÃO
ÁREA 12,15 m²
ESCALA 1:25




PERSPECTIVA 03 SEM ESCALA




PERSPECTIVA 04 SEM ESCALA

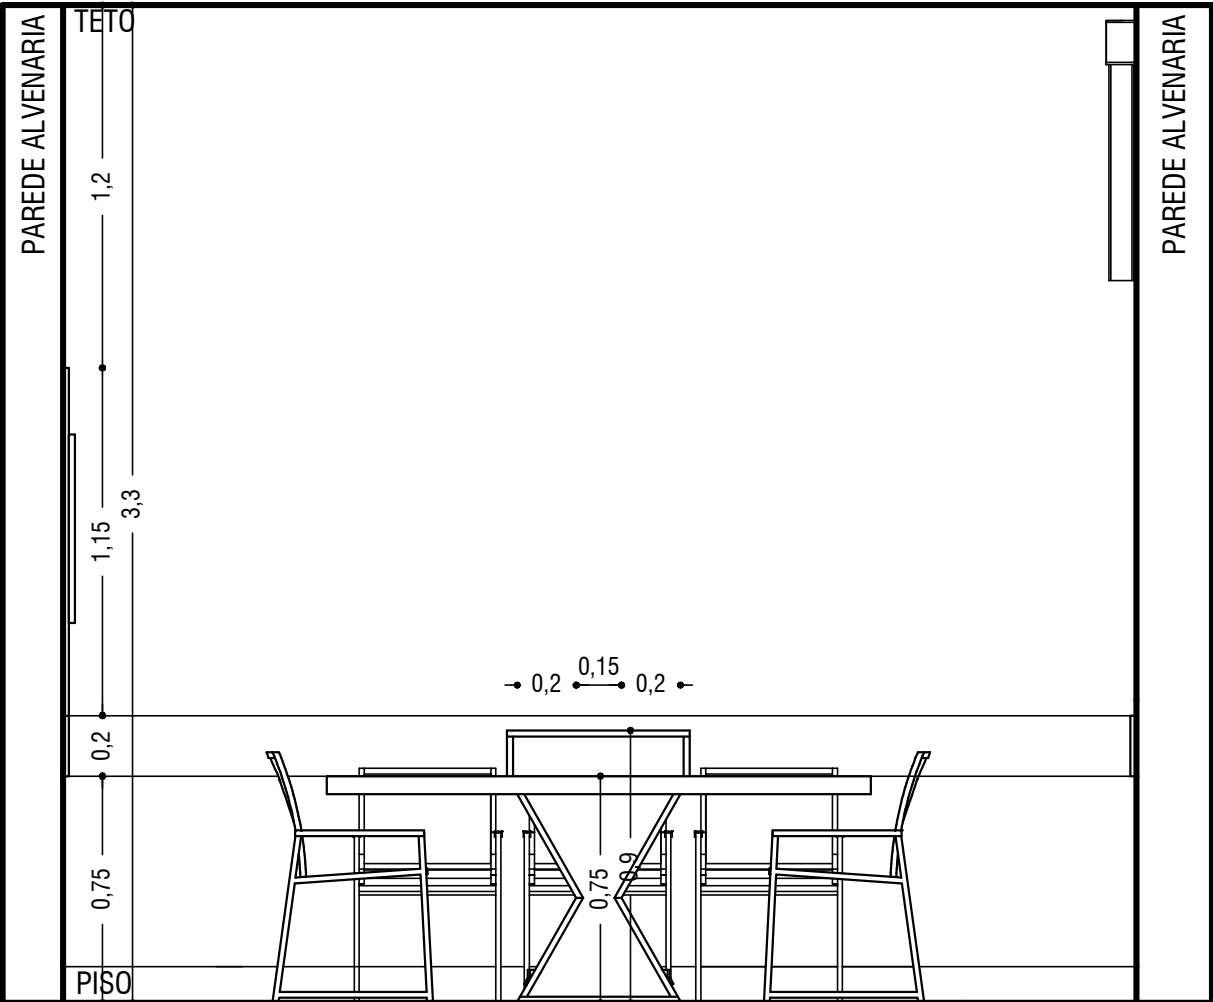


CORTE AA
ESCALA 1:25

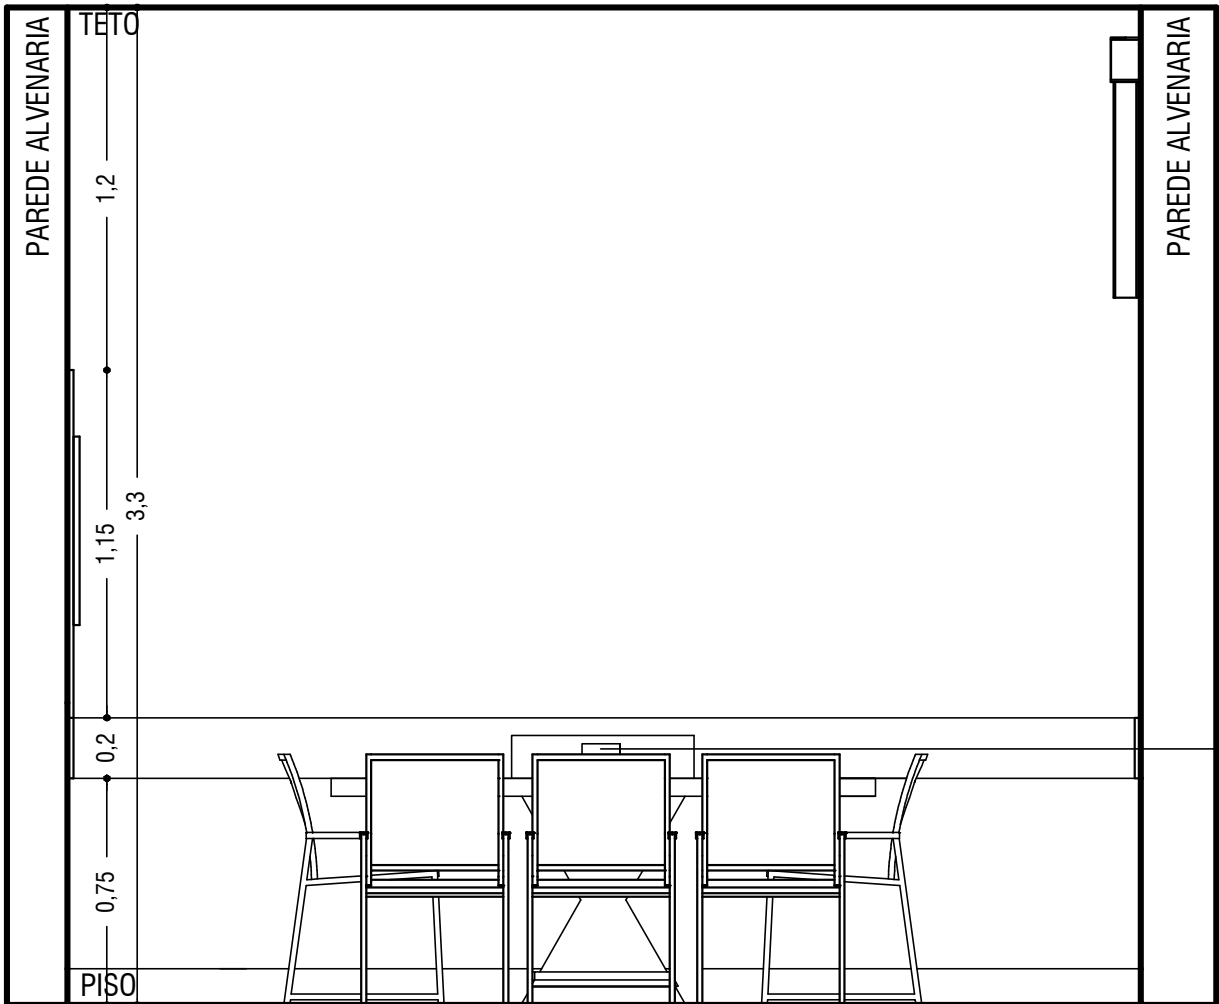

CORTE BB
ESCALA 1:25

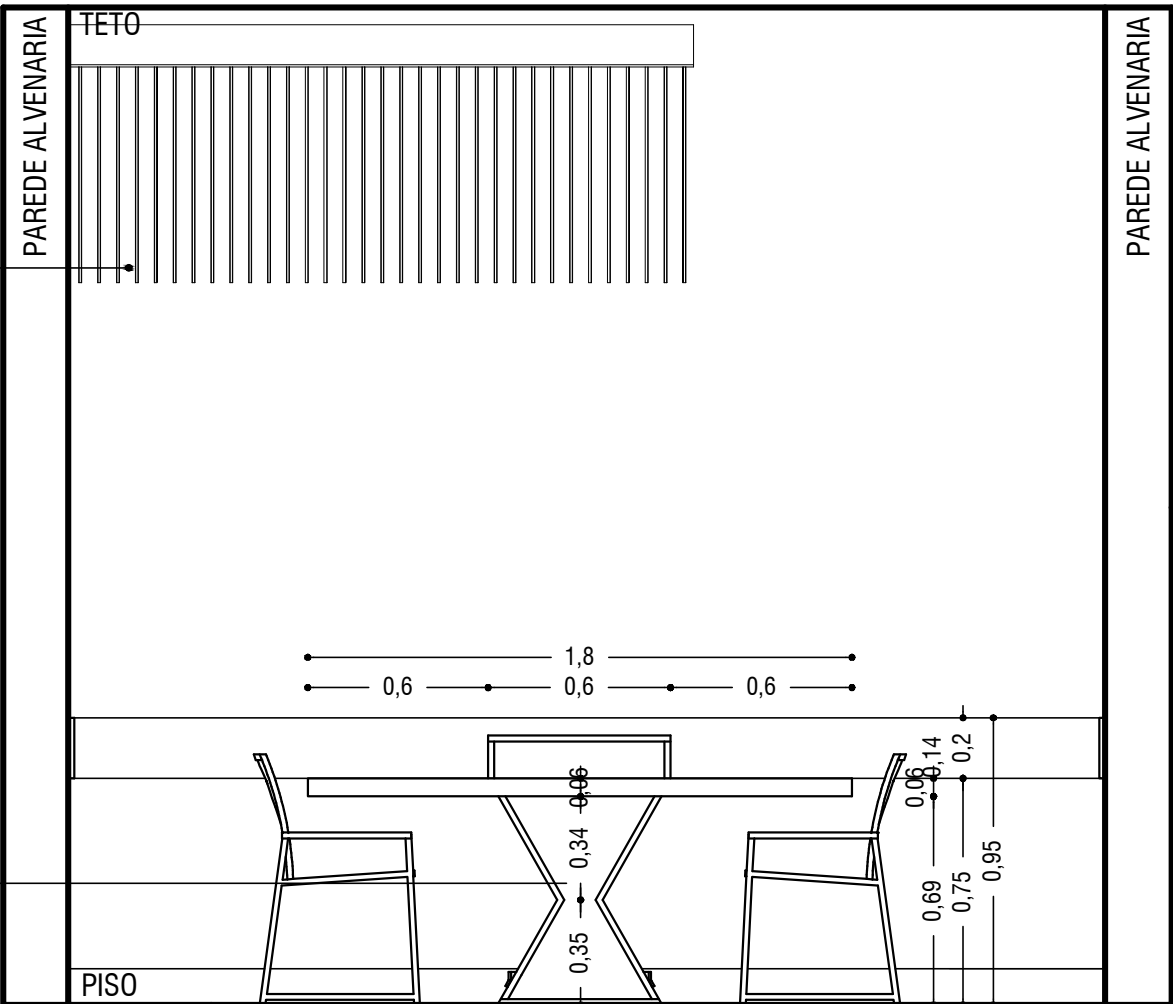

CORTE CC
ESCALA 1:25

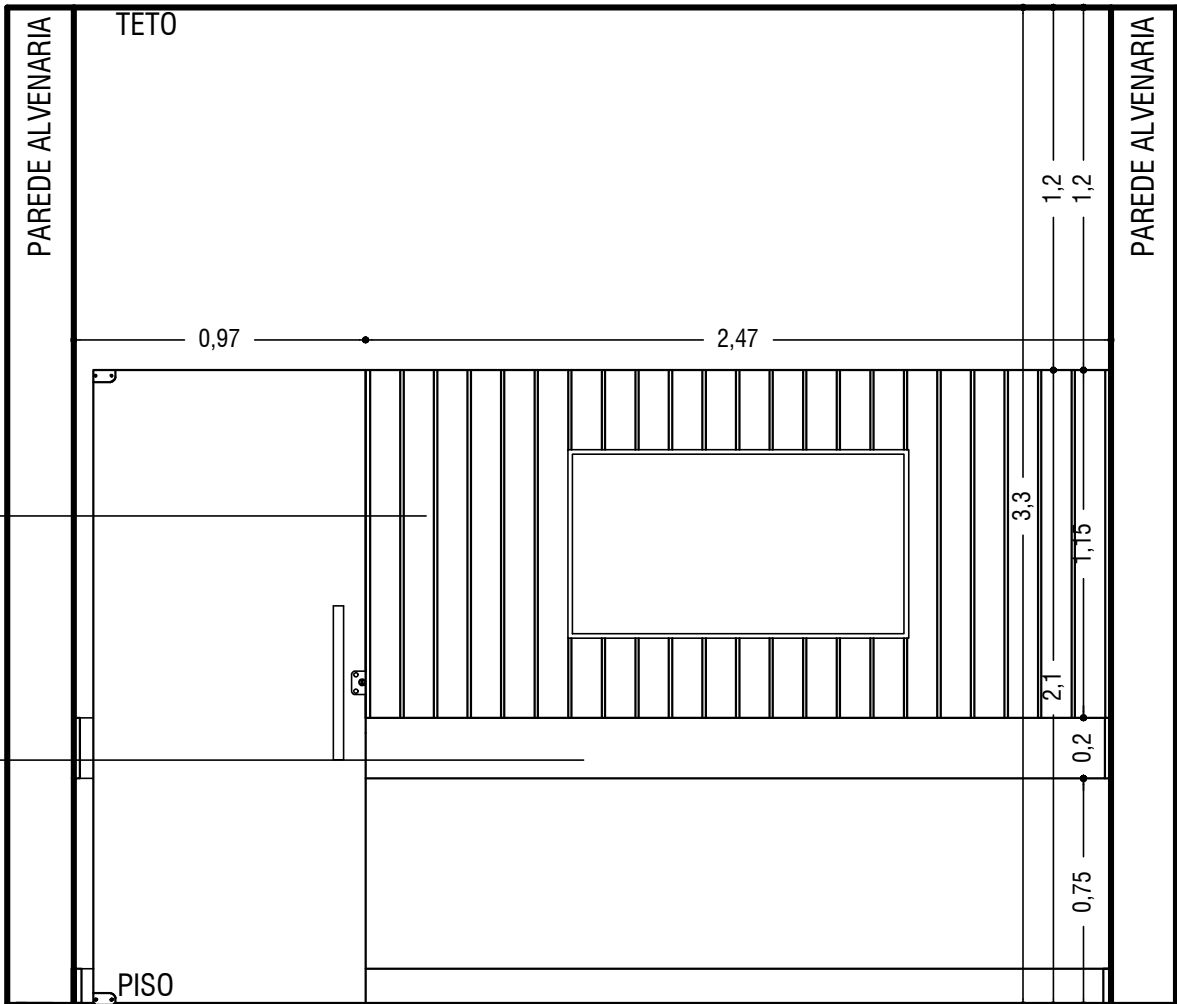

CORTE DD
ESCALA 1:25

OBSERVAÇÕES:
1 - MEDIDAS EM CM
2 - CONFERIR MEDIDAS NO LOCAL
3 - CASO HAJA ALGUMA MEDIDA FORA DO PADRÃO IDEAL DE ERGONOMIA ALTERAR AS MEDIDAS NO PROJETO
4 - CONSIDERAR TODAS AS PORTAS DE ABRIR E DE CORRER COM AMORTECEDOR

5- CONSIDERAR TODOS OS MÓVEIS COM SAPATAS OU PÉS
6 - CONSIDERAR TODOS OS PUXADORES DE METAL, MODELO A DEFINIR
7 - PINTURA DO AMBIENTE COM TINTA PVA, COR A DEFINIR

CLIENTE:	CÂMARA MUNICIPAL DE ALTEROSA	DATA:	02 09 2019
OBRA:	PROJETO DE INTERIORES - CÂMARA MUNICIPAL	ETAPA:	EXECUTIVO
ASSUNTO:	DETALHAMENTO SALA DE REUNIÃO	ESCALA:	1:25
ENDEREÇO:	RUA SÃO JOAQUIM, Nº 15, ALTEROSA, MG	FOLHA:	4 7

